WIDOK OD STR KORYTARZA

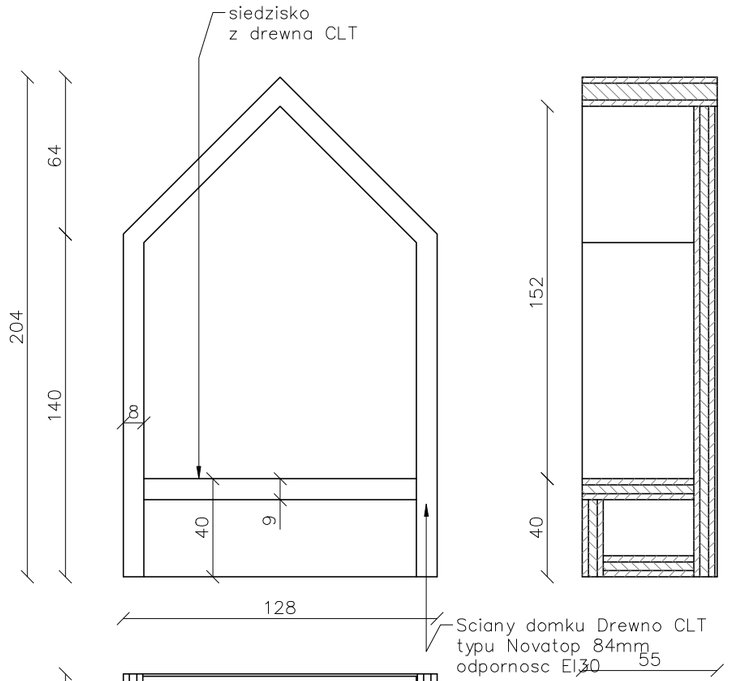

PRZEKRÓJ

WIDOK OD STR. SALI

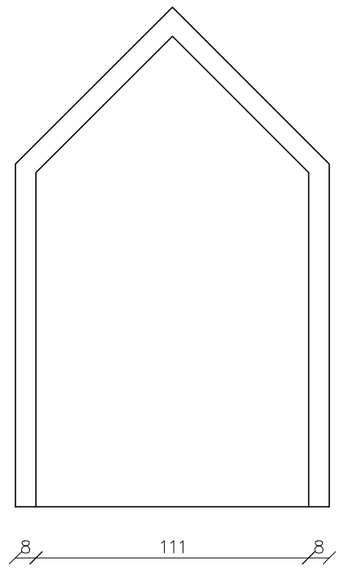

DOM3

WIDOK OD STR KORYTARZA

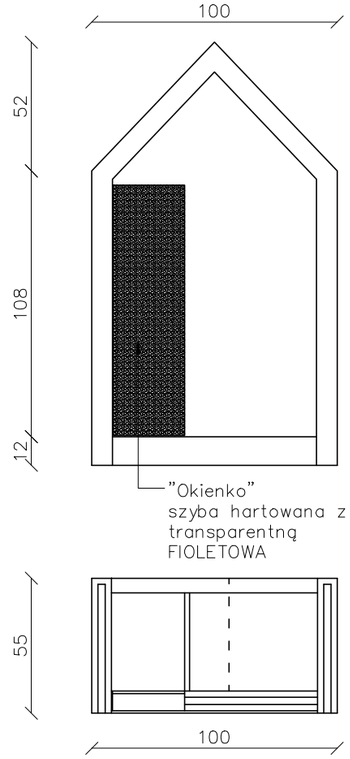

PRZEKRÓJ

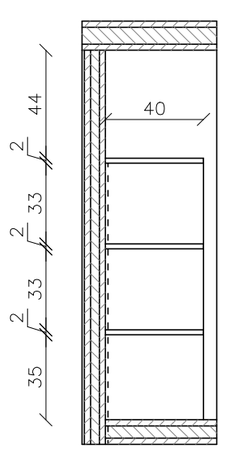

WIDOK OD STR. SALI

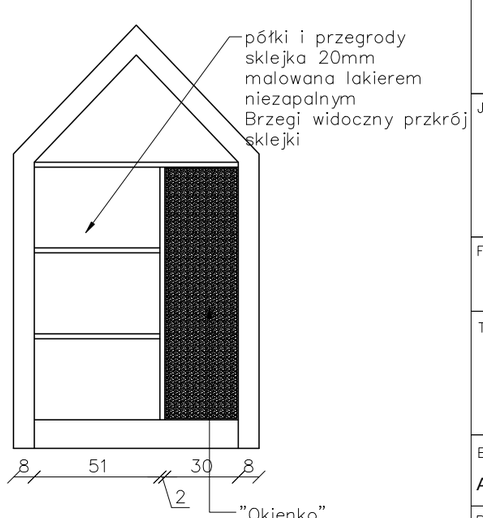

DOM4

INWESTOR:

CWR Rodzinna Warszawa
ul. Stara 4, 00-231 Warszawa

INWESTOR:

PROJEKT ARCHITEKTONICZNO-BUDOWLANY

Adaptacji pomieszczeń w budynku przy ul. Kłobuckiej 14 w celu zorganizowania Ogniska przez Centrum Wspierania Rodzin "Rodzinna Warszawa". Dotyczy przebudowy lokali użytkowych L U.5 oraz U.6

LOKALIZACJA:

UL. KŁOBUCKA 14 lok. U.5 i lok. U.6
W WARSZAWIE
NA DZ. EW. NR 40/2 OBR. 1-08-15
URSYNÓW

JEDNOSTKA PROJEKTOWA:

ARCHET SP. Z O.O.
01-708 Warszawa, ul. Słodowiec 8/22
tel. 606 95 22 70

FAZA: **PROJEKT WYKONAWCZY** **A**

TYTUŁ RYSUNKU:

ŚCIANY KSZTAŁTOWANE
SW2
"DOM" 3,4

BRANŻA:

ARCHITEKTONICZNO -BUDOWLANA

PROJEKTANCI: PODPIS

MAREK HAPPACH nr upr. MA/048/10
IWO KĘSY

SPRAWDZAJĄCY:

KRZYSZTOF MAKOŚ nr upr. ST 749/88

DATA: WARSZAWA GRUDZIEŃ 2016

SKALA: 1:25

NR RYS. **A11**

STRONA