



DETALE SUFITÓW
skala 1:25

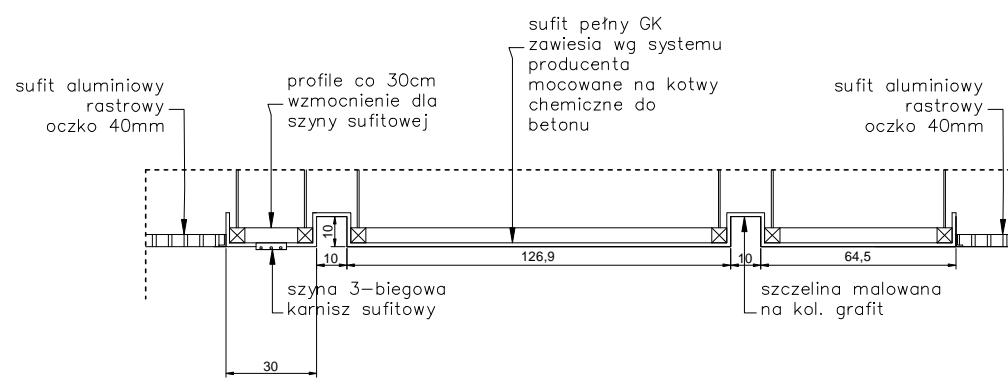


DS1

SKALA 1:25

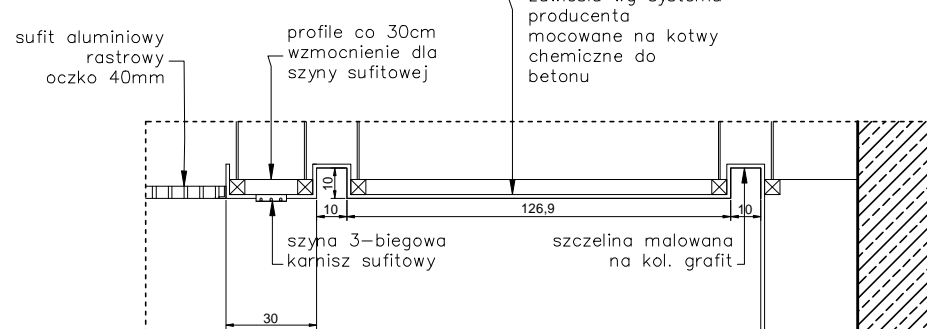


DS2

SKALA 1:25

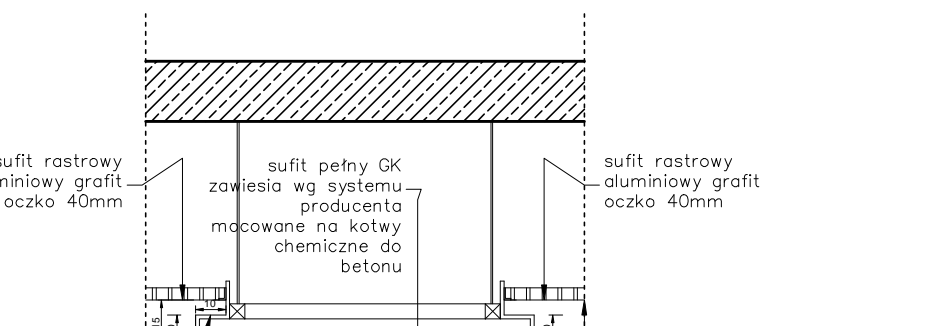

DS3

SKALA 1:25

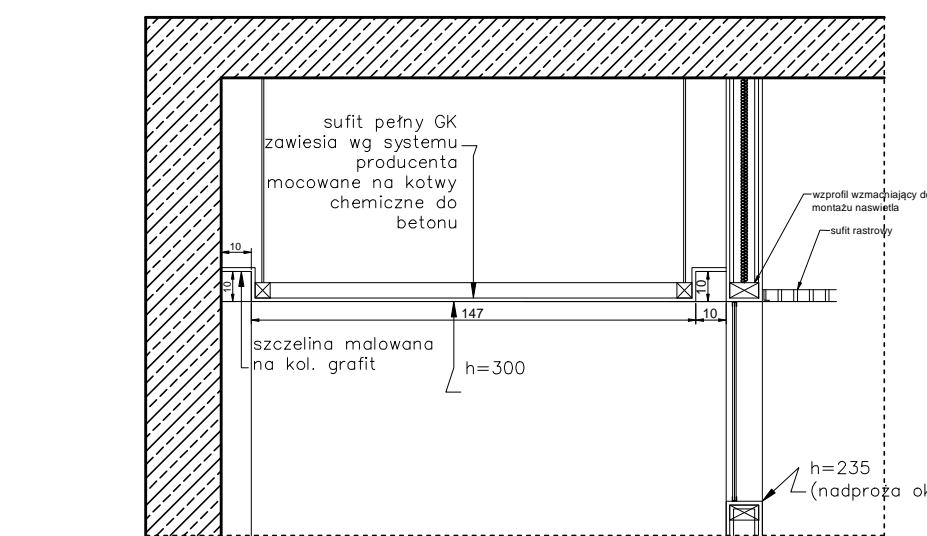

DS4

SKALA 1:25

ZESTAWIENIE ŚCIAN

ściana wewnętrzna projektowana	ściana istniejąca
12,5cm	28,0cm
2,5cm	1,5cm
5 cm	25 cm
2,5cm	1,5cm

ściana wewnętrzna projektowana	ściana istniejąca
8,4cm	28,0cm
2,5cm	1,5cm
5 cm	25 cm
2,5cm	1,5cm

ściana wewnętrzna projektowana	ściana istniejąca
12,5cm	28,0cm
2,5cm	1,5cm
5 cm	25 cm
2,5cm	1,5cm

INWESTOR:

CWR Rodzinna Warszawa
ul. Stara 4, 00-231 Warszawa

INWESTOR:

**PROJEKT
ARCHITEKTONICZNO-BUDOWLANY**
Adaptacji pomieszczeń w budynku
przy ul. Kłobuckiej 14 w celu
zorganizowania Ogniska przez
Centrum Wspierania Rodzin
"Rodzinna Warszawa".
Dotyczy przebudowy lokali
użytkowych L.U.5 oraz L.U.6

LOKALIZACJA:

**UL. KŁOBUCKA 14 lok. U.5 i lok. U.6
W WARSZAWIE
NA DZ. EW. NR 40/2 OBR. 1-08-15
URSYNÓW**

JEDNOSTKA PROJEKTOWA:

ARCHET SP. Z O.O.
01-708 Warszawa, ul. Słodowiec 8/22
tel. 606 95 22 70

FAZA:

**PROJEKT
WYKONAWCZY**

A

TYTUŁ RYSUNKU:

RZUT SUFITÓW

BRANŻA:

ARCHITEKTONICZNO-BUDOWLANA

PROJEKTANCI:

MAREK HAPPACH nr upr. MA/048/10
IWO KĘSY

SPRAWDZAJĄCY:

KRZYSZTOF MAKOŚ nr upr. ST 749/88

DATA:

WARSZAWA GRUDZIEŃ 2016

SKALA:

1:50

NR RYS.

A4

STRONA