


wykroje:
wersja wektorowa wykrojów dostępna w dokumentacji elektronicznej
projektu wykonawczego
folder- -"WYKROJE"

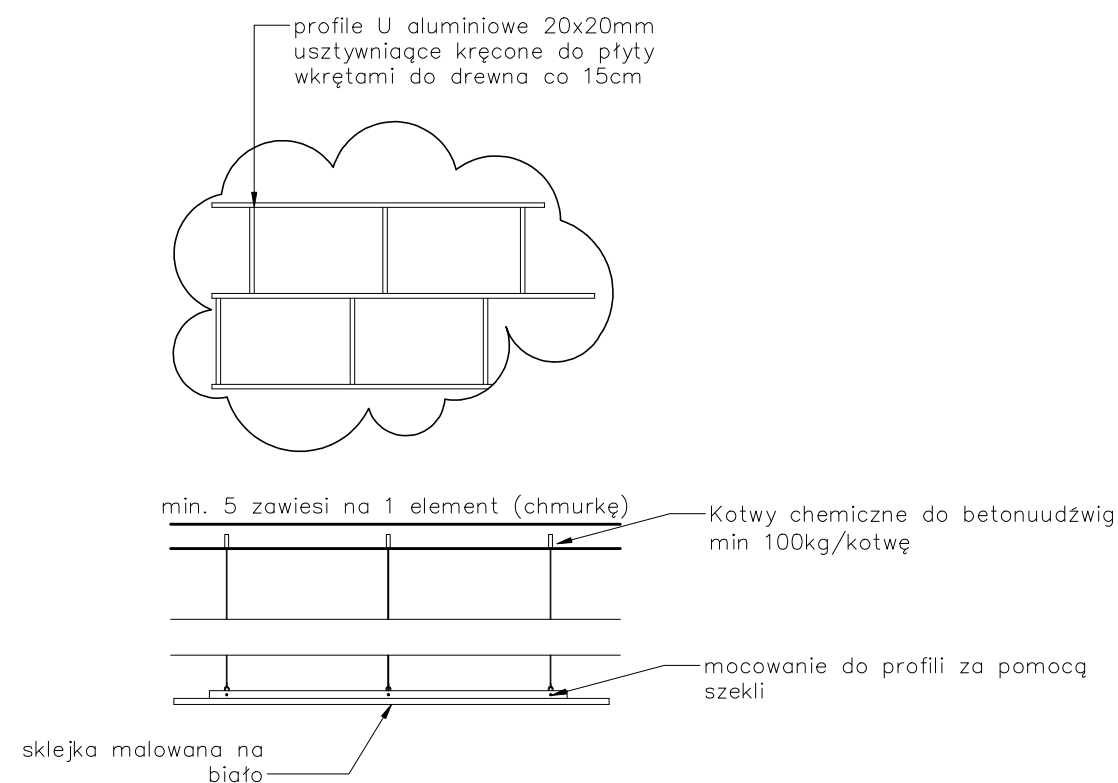

INWESTOR:

CWR Rodzinna Warszawa
ul. Stara 4, 00-231 Warszawa

INWESTOR:

PROJEKT
ARCHITEKTONICZNO-BUDOWLANY
Adaptacji pomieszczeń w budynku
przy ul. Kłobuckiej 14 w celu
zorganizowania Ogniska przez
Centrum Wspierania Rodzin
"Rodzinna Warszawa".
Dotyczy przebudowy lokali
użytkowych L U.5 oraz U.6

LOKALIZACJA:

UL. KŁOBUCKA 14 lok. U.5 i lok. U.6
W WARSZAWIE
NA DZ. EW. NR 40/2 OBR. 1-08-15
URSYNÓW

JEDNOSTKA PROJEKTOWA:

ARCHET SP. Z O.O.
01-708 Warszawa, ul. Słodowiec 8/22
tel. 606 95 22 70

FAZA:

PROJEKT
WYKONAWCZY

A

TYTUŁ RYSUNKU:

ELEMENTY NA ZAMÓWIENIE
"CHMURKI" PODWIESZANE

BRANŻA:

PROJEKTY MEBLI NA ZAMÓWIENIE

PROJEKTANCI:

MAREK HAPPACH nr upr. MA/048/10
IWO KĘSY

PODPIS

DATA:

WARSZAWA

GRUDZIEŃ 2016

SKALA:

1:25

NR RYS.

MS8

STRONA